



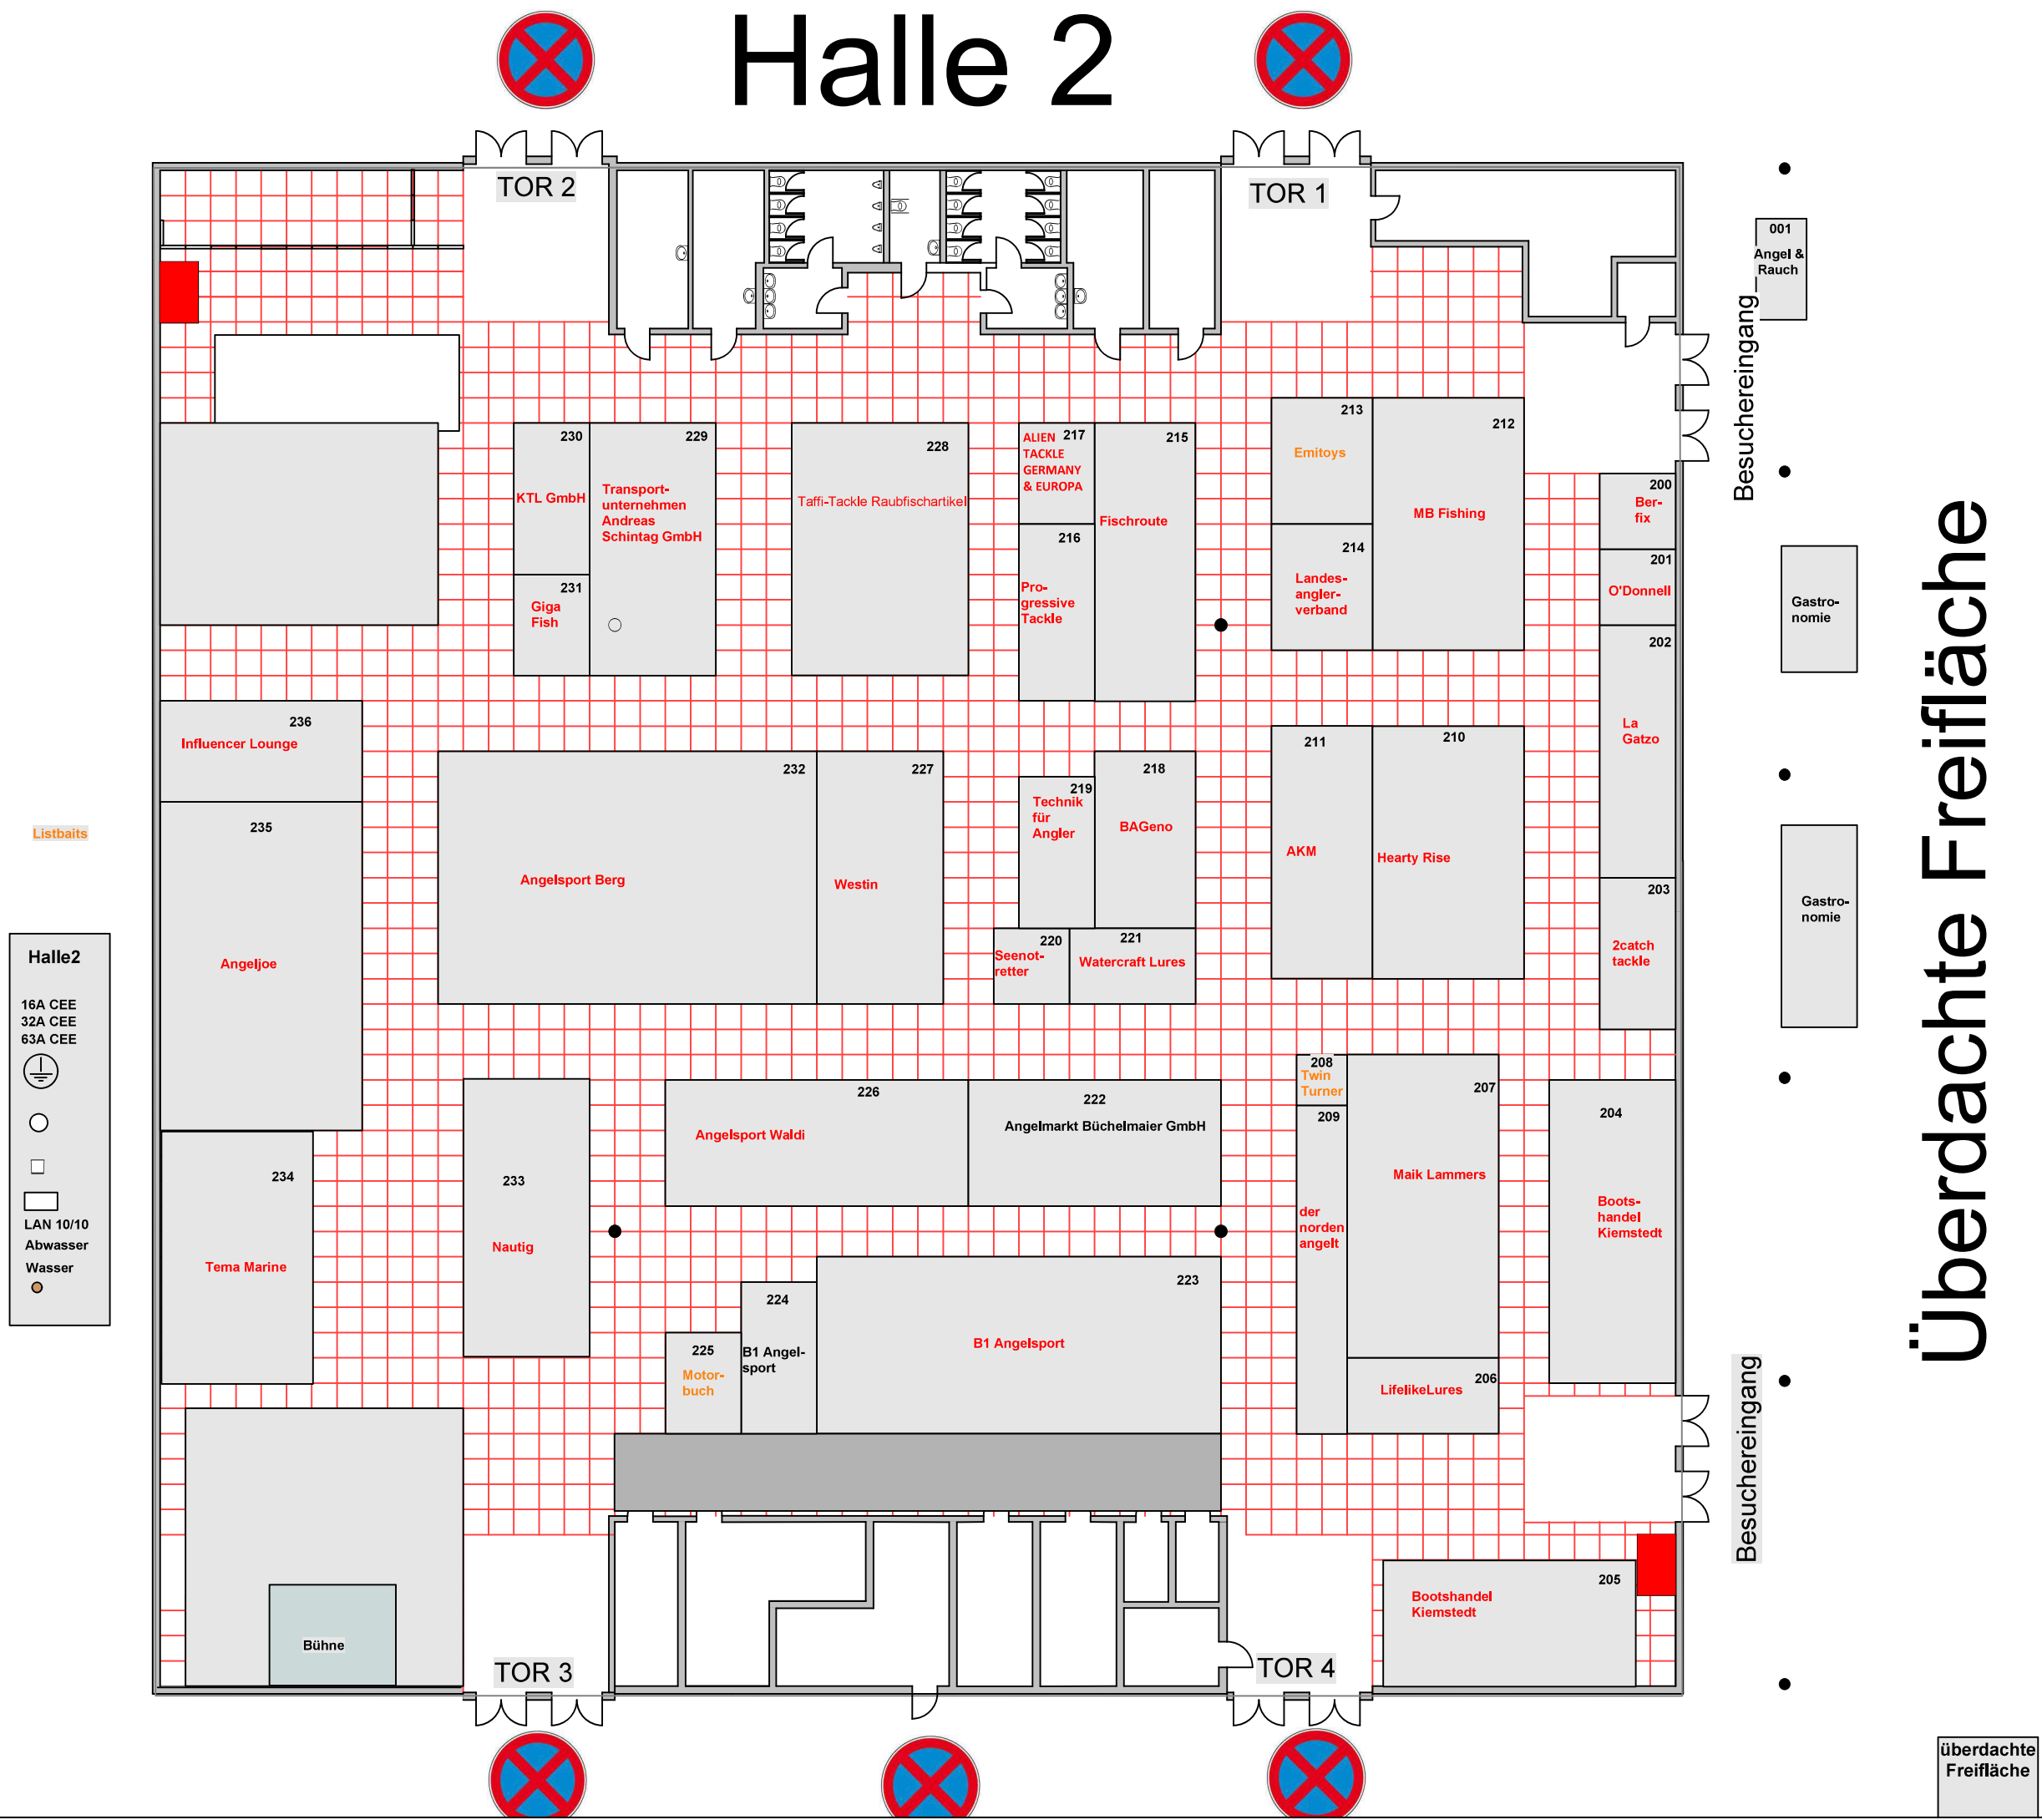

Halle 2

Überdachte Freifläche

Messe Magdeburg - Grundriss Magdeburger Angeltage Halle 2

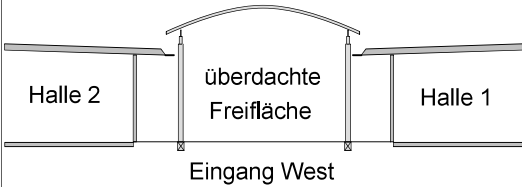

Farbe Layer Gruppe Position # Typ

freizuhaltende Flächen					
Flucht- und Rettungswege					

Symbol Bezeichnung # Anzahl

Betonsäulen			
230V	Elektroanschluss 230V		
16A CEE	Elektroanschluss 16A CEE		
32A CEE	Elektroanschluss 32A CEE		
63A CEE	Elektroanschluss 63A CEE		
Schutzpotentialausgleich			
Wasser	Wasser		
Abwasser	Abwasser		
LAN 10/10	LAN-Anschluss		
Messewand 1x 2,5m MVGM			
Messewand 1x 2,5m extern			
Tisch 130x70cm			
Stelltisch			
Stuhl			
Barhocker			

Datum Änderung gez.

05.01.23	Erstellung Grundriss	ar

Datum: 11.-12.11.2023

Maßstab: 1 : 250 Papierformat: A3

Version: 20200324_1 Zeichner: ar

Dokumentnummer:

Planinhalt:

Hallenaufplanung

www.mvgm.de

mvgm Messe- und
Veranstaltungsgesellschaft
Magdeburg GmbH